



Poder Judiciário  
Justiça do Trabalho  
Tribunal Regional do Trabalho da 11ª Região

## **Ação Trabalhista - Rito Ordinário** **0000140-42.2015.5.11.0401**

### **Processo Judicial Eletrônico**


**Data da Autuação:** 22/05/2015

**Valor da causa:** R\$ 148.883,69

**Partes:**

**RECLAMANTE:** REGINA NASCIMENTO PASSOS  
**ADVOGADO:** FRANCISCO HONORATO DE BRITO  
**INVENTARIANTE:** WILLIAM NASCIMENTO PASSOS  
**ADVOGADO:** ADEMAR LINS VITORIO FILHO  
**INVENTARIANTE:** DOMINGOS SOUZA DOS PASSOS  
**INVENTARIANTE:** KIMMYSON DE SOUZA PASSOS  
**INVENTARIANTE:** KATILANY DE SOUZA PASSOS  
**INVENTARIANTE:** ERIKA GERALDA DE ARAUJO PALHETA  
**RECLAMADO:** FIGUEIREDO EMPREENDIMENTOS TURISTICOS LTDA - EPP  
**ADVOGADO:** JORGE LUIS DOS REIS OLIVEIRA  
**RECLAMADO:** J. FERNANDES DA SILVA RESTAURANTE - ME  
**ADVOGADO:** JORGE LUIS DOS REIS OLIVEIRA  
**ARREMATANTE:** ANDERSON LIMA RIBEIRO

ELEMENTOS DO PERÍMETRO							
LADOS	AZ	DIST. (m)	Coordenadas DATUM SIRGAS2000 MC= -63°WGr				CONFRONTANTES
			ESTE	NORTE	LAT. (S)	LONG. (O)	
P-33/P-32	85°13'22"	12,60	832.678,952	9.767.993,461			com o lote H-282
P-32 / P-1	174°10'30"	30,00	832.691,529	9.767.994,512			com a Travessa Cachoeira Iracema
P-1 / P-2	264°26'22"	13,00	832.694,575	9.767.964,656			com a Rua Cachoeira Salto do Ipy, faz frente
P-2 / P-33	354°53'08"	30,00	832.681,643	9.767.963,397			com o lote H-256

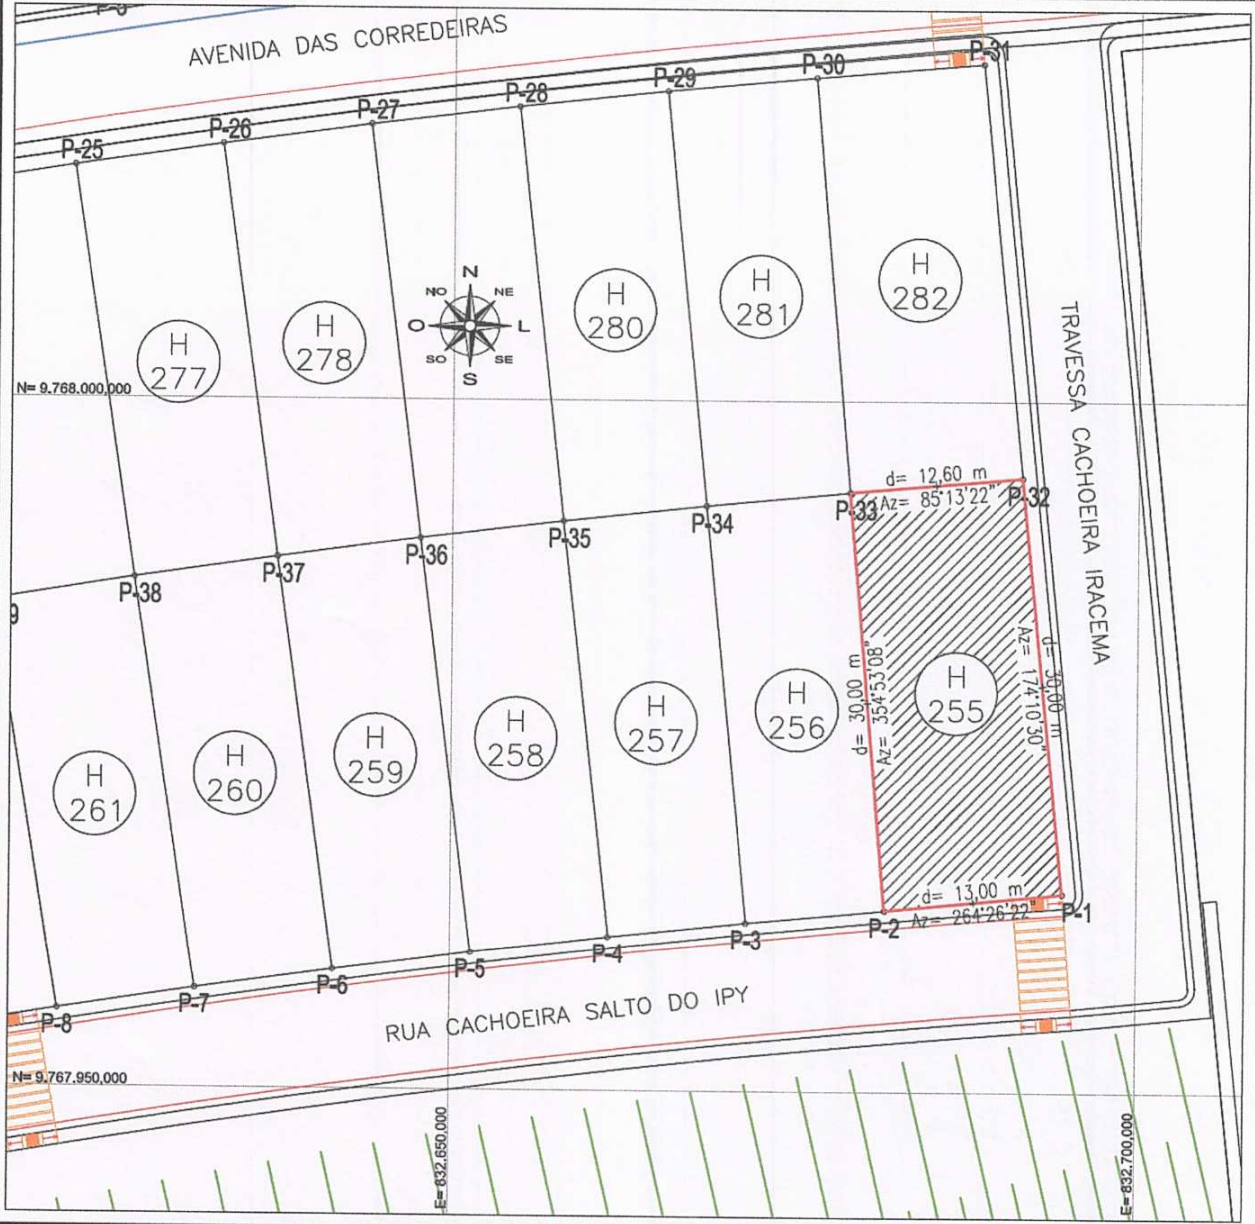

<b>LOTE Nº H-255</b>		CFT: -	
PROPRIETÁRIO (A): <b>FIGUEIREDO EMPREEND. TURÍST. LTDA</b>		LOCALIZAÇÃO: Rua Cachoeira Salto do Ipy, nº H-255 Rodovia BR-174 Km 101 Presidente Figueiredo / Am	
MÉTODO UTILIZADO NO LEVANTAMENTO: <b>Polar Eletrônico</b>		QUADRA: <b>Quadra "H" - 2ª Etapa</b>	
PERÍMETRO: 85,60 m	ÁREA: 384,00 m <sup>2</sup>	RESP. TÉCNICO: 	PROPRIETÁRIO (A): 
ESCALA: 1 / 500	DATA: Nov/2020	PRANCHA: <b>H-255</b>	

